


cPμ1 in Kombination mit dem Froniussystem

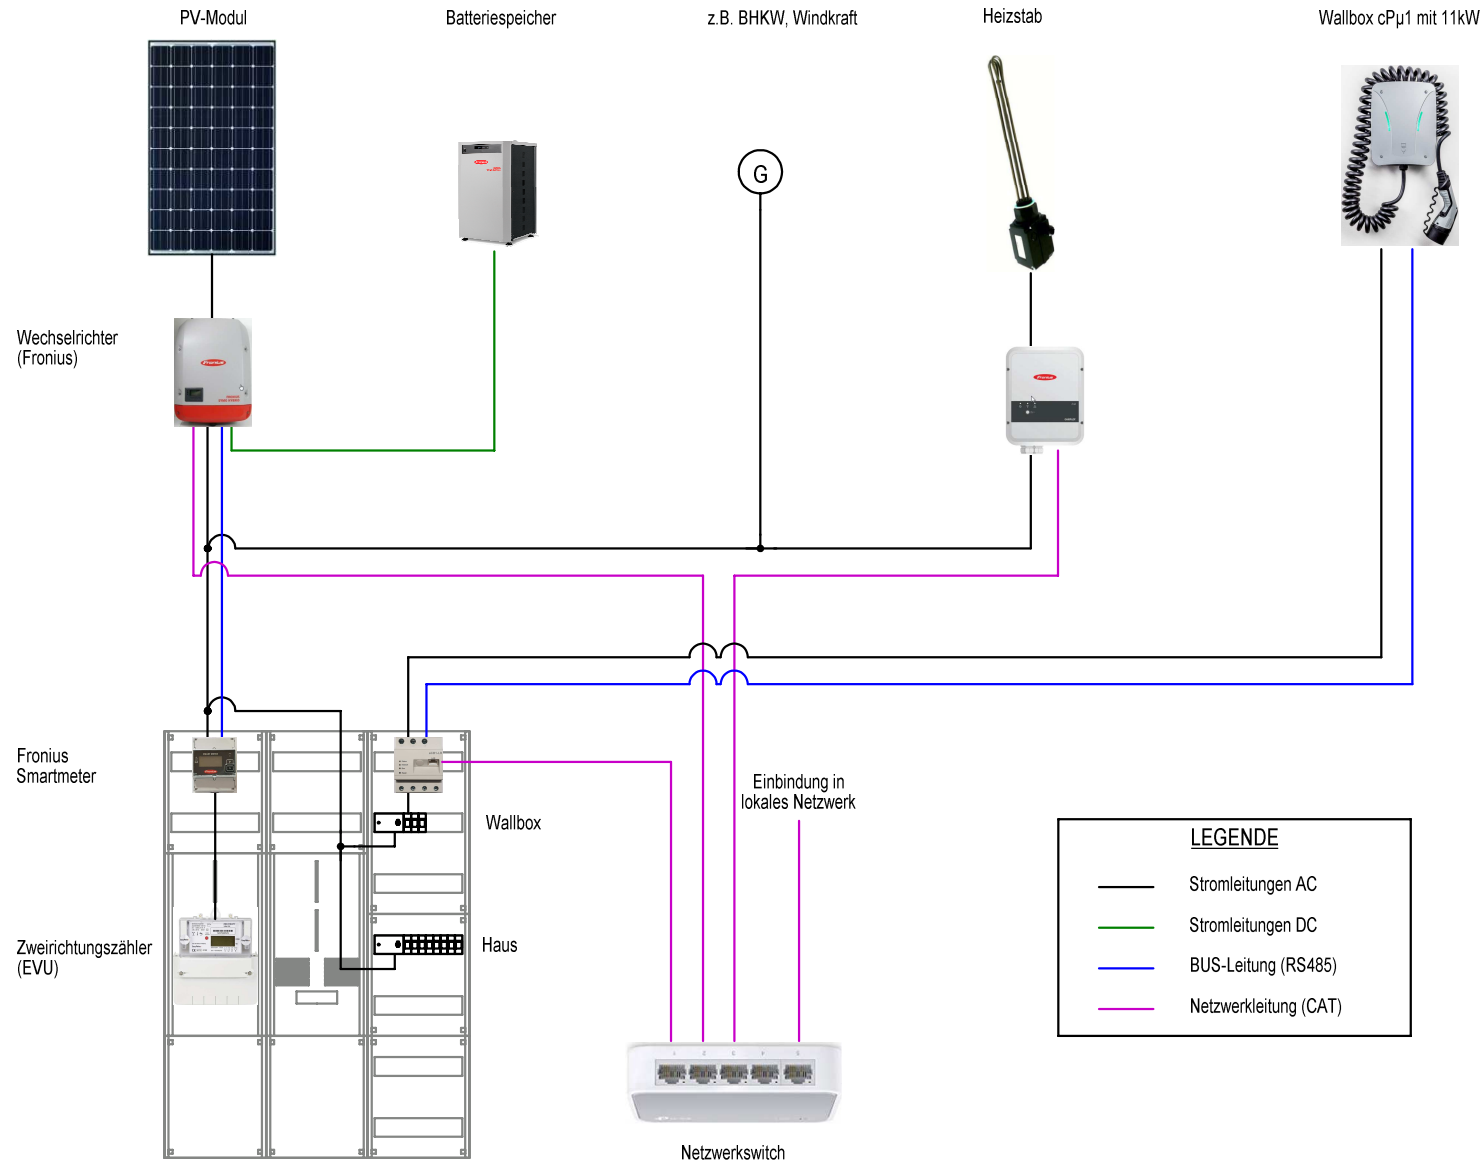

LEGENDE	
	Stromleitungen AC
	Stromleitungen DC
	BUS-Leitung (RS485)
	Netzwerkleitung (CAT)

Beard.	18.02.2019	d.gra
Gepr.	18.02.2019	
Stand.	15.02.2019	
Rev.	Änderungen	Datum
	Name	Norm

Uspr.	Ers.f.	Ers.d.
-------	--------	--------

HARDY BARTH
emobilität

Schema Darstellung Variante 1
Steuerstrom

Anlage:	Variante 1	=
Projekt:	Zeichnungsnr.:	Blatt: 4
	eCha6514	Anz.Bl: 4