


cPH1 in Kombination mit dem Kostalsystem

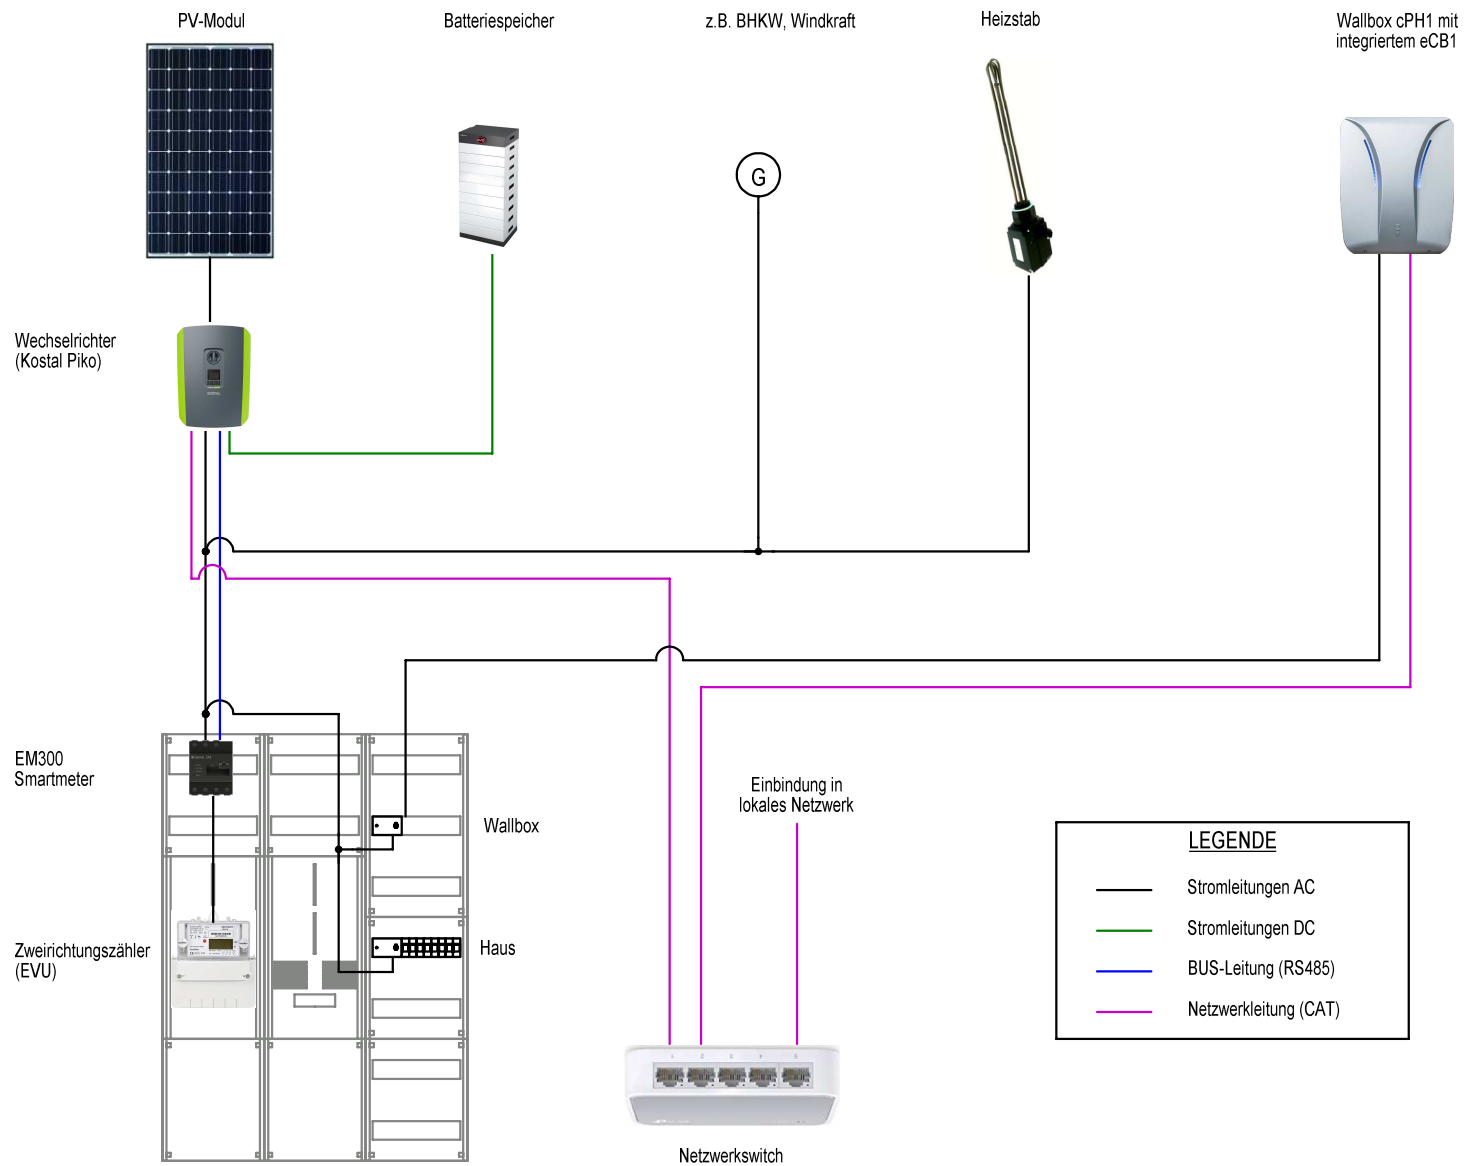

Rev.	Änderungen	Datum	Name	Norm	Urspr.	Ers.f.	Ers.d.

Bearb.	18.02.2019	d.gra
Gepr.	18.02.2019	
Stand	15.02.2019	



Schema Darstellung Variante 1
Steuerstrom

Anlage:	Variante 1	=
Projekt:		+
Zeichnungsnr.:	eCha6514	Blatt: 4
		Anz.Bl: 4