


- 8** Zählerschrank
- 8.1** Smartmeter SMA
- 8.2** Zweirichtungszähler Energieversorger

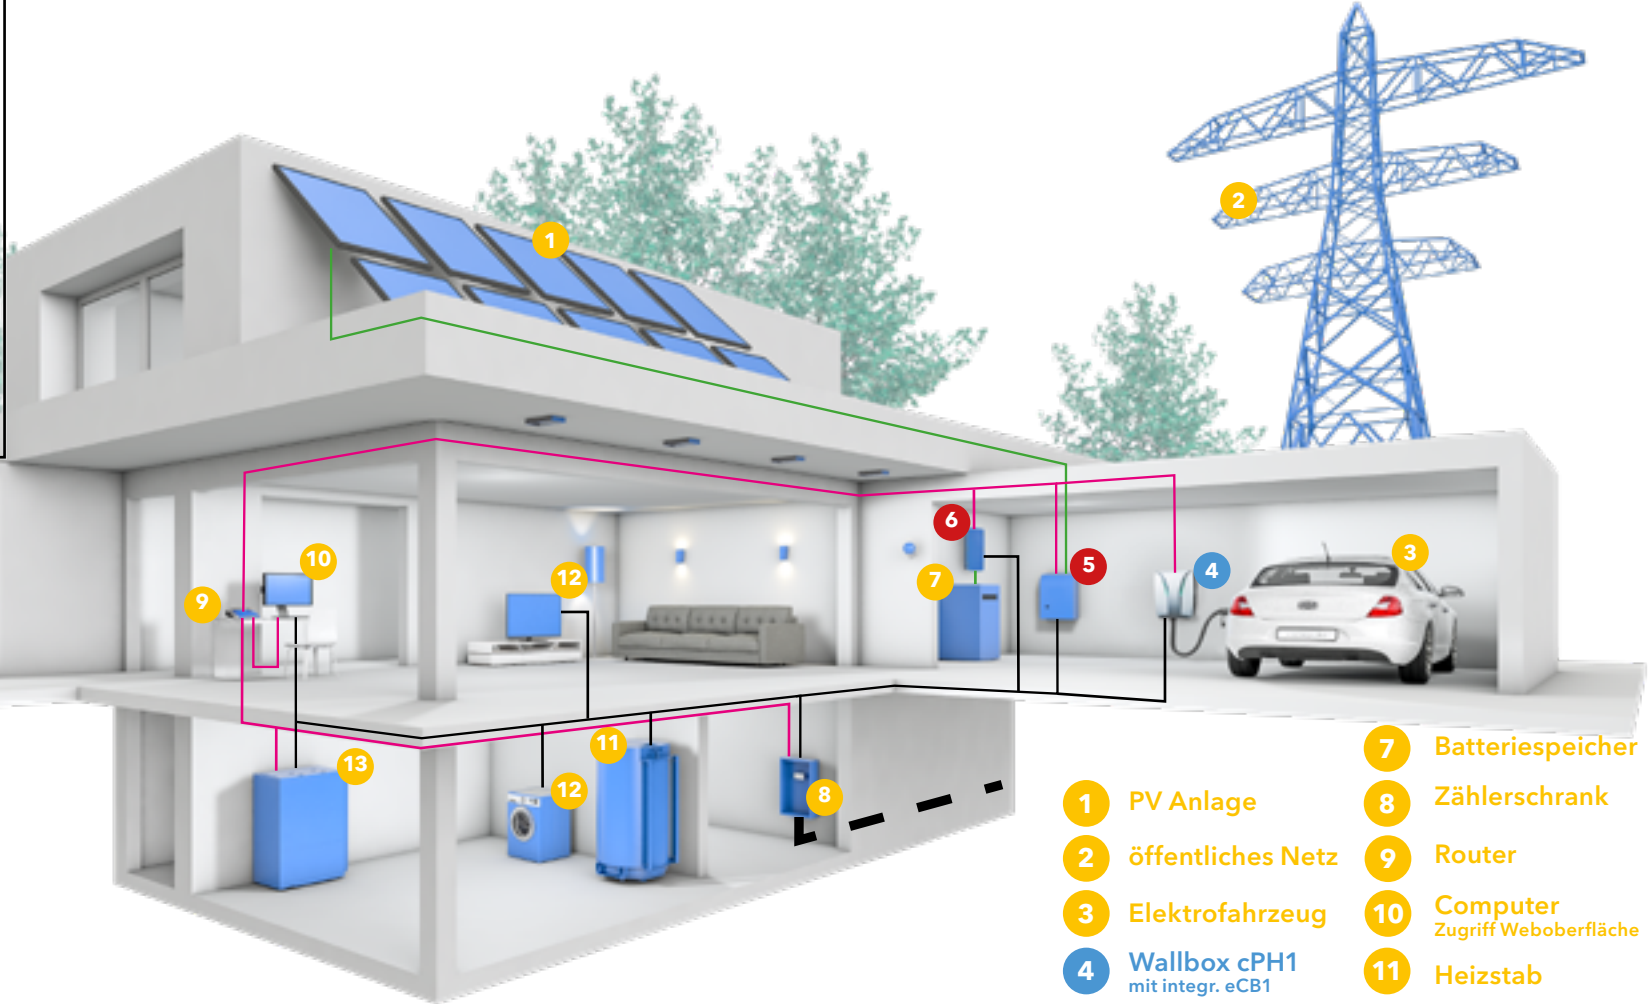

- EVU / öffentliches Netz
- Stromanschluss AC
- Stromanschluss DC
- Netzwerkleitung CAT

- 1** PV Anlage
- 2** öffentliches Netz
- 3** Elektrofahrzeug
- 4** Wallbox cPH1 mit integr. eCB1
- 5** Wechselrichter SMA
- 6** Batteriewechselrichter SMA
- 7** Batteriespeicher
- 8** Zählerschrank
- 9** Router
- 10** Computer Zugriff Weboberfläche
- 11** Heizstab
- 12** Verbraucher
- 13** weitere Erzeuger z.B. Blockheizkraftwerk