



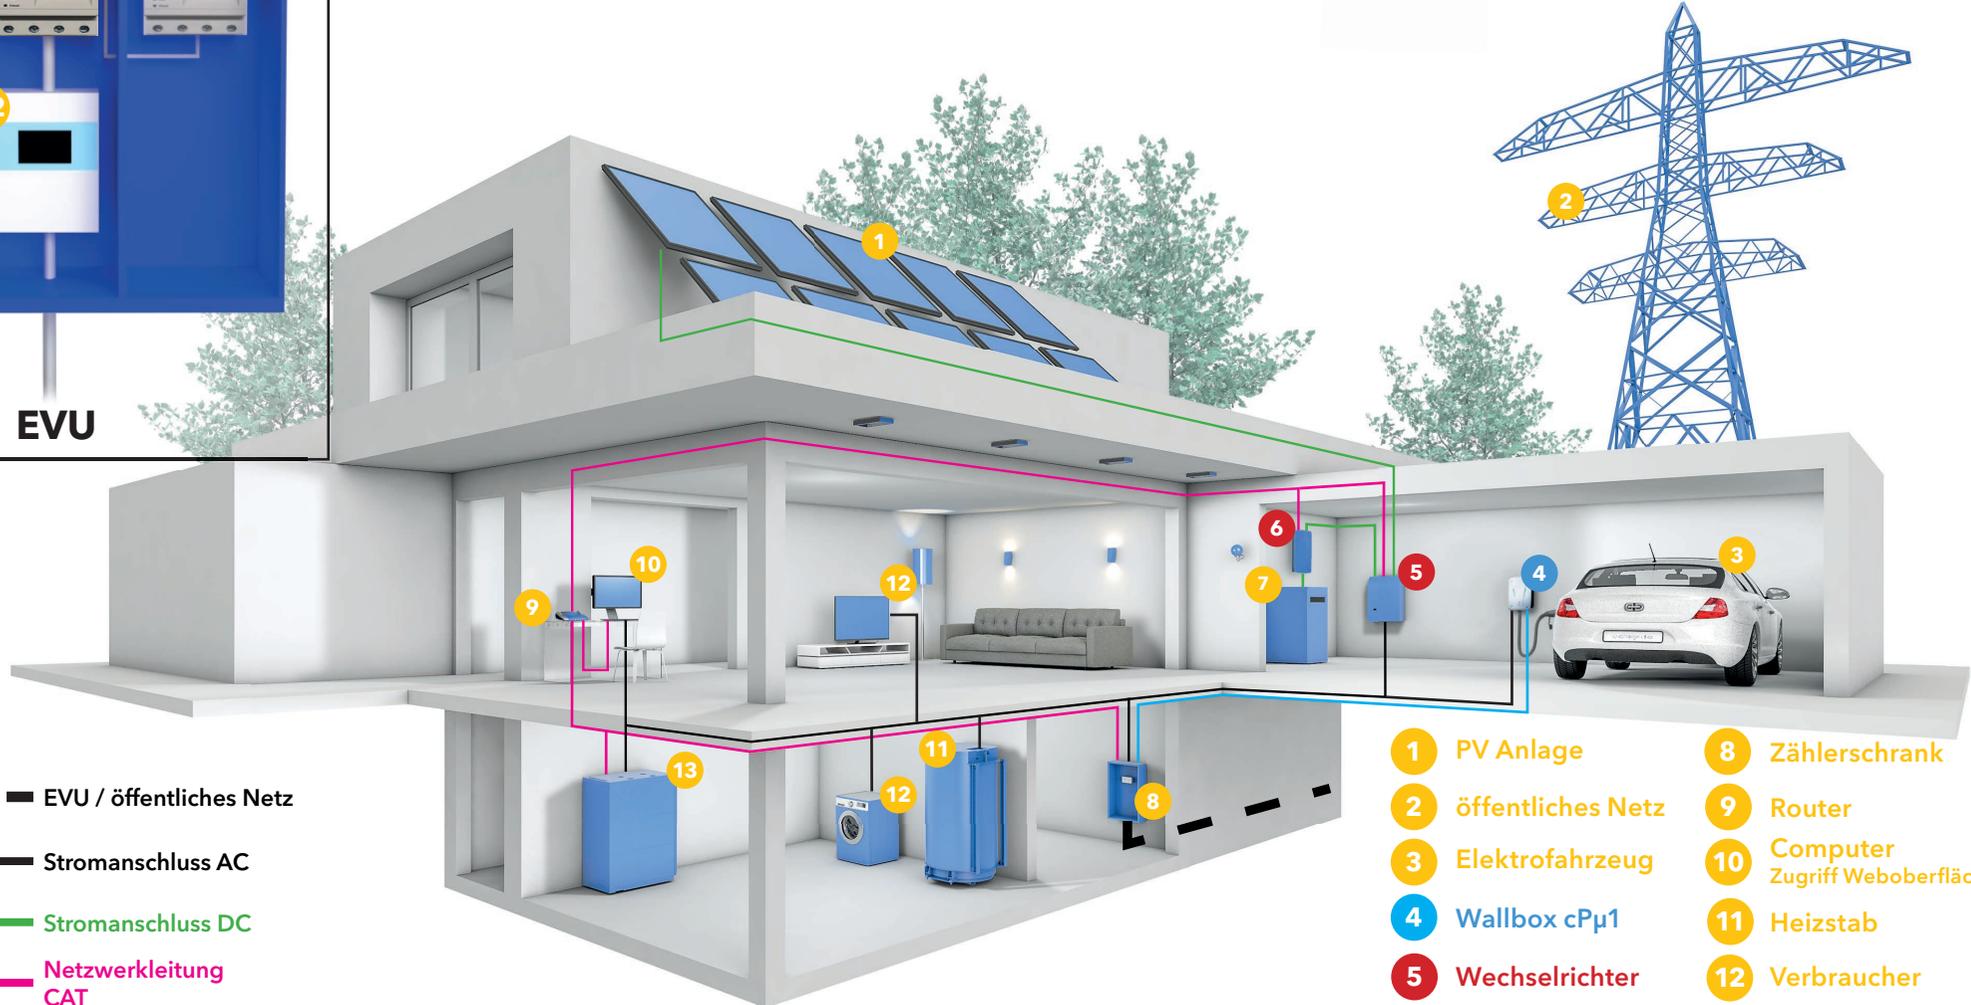

cPμ1 in Kombination mit Fremdsystemen

- 8 Zählerschrank
 - 8.1 eCB1-LR-MP+
 - 8.2 Zweirichtungszähler Energieversorger
 - 8.3 eCB1-LR-PV

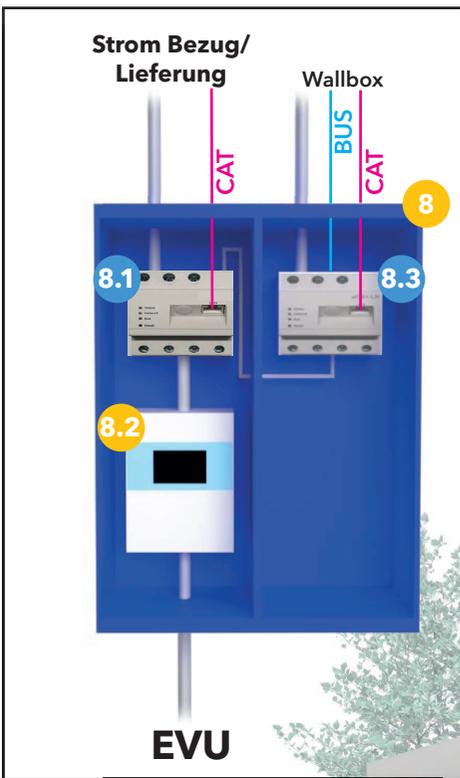

- EVU / öffentliches Netz
- Stromanschluss AC
- Stromanschluss DC
- Netzwerkleitung CAT
- BUS-Leitung RS485

- 1 PV Anlage
- 2 öffentliches Netz
- 3 Elektrofahrzeug
- 4 Wallbox cPμ1
- 5 Wechselrichter
- 6 Batteriewechselrichter
- 7 Batteriespeicher
- 8 Zählerschrank
- 9 Router
- 10 Computer Zugriff Weboberfläche
- 11 Heizstab
- 12 Verbraucher
- 13 weitere Erzeuger z.B. Blockheizkraftwerk