



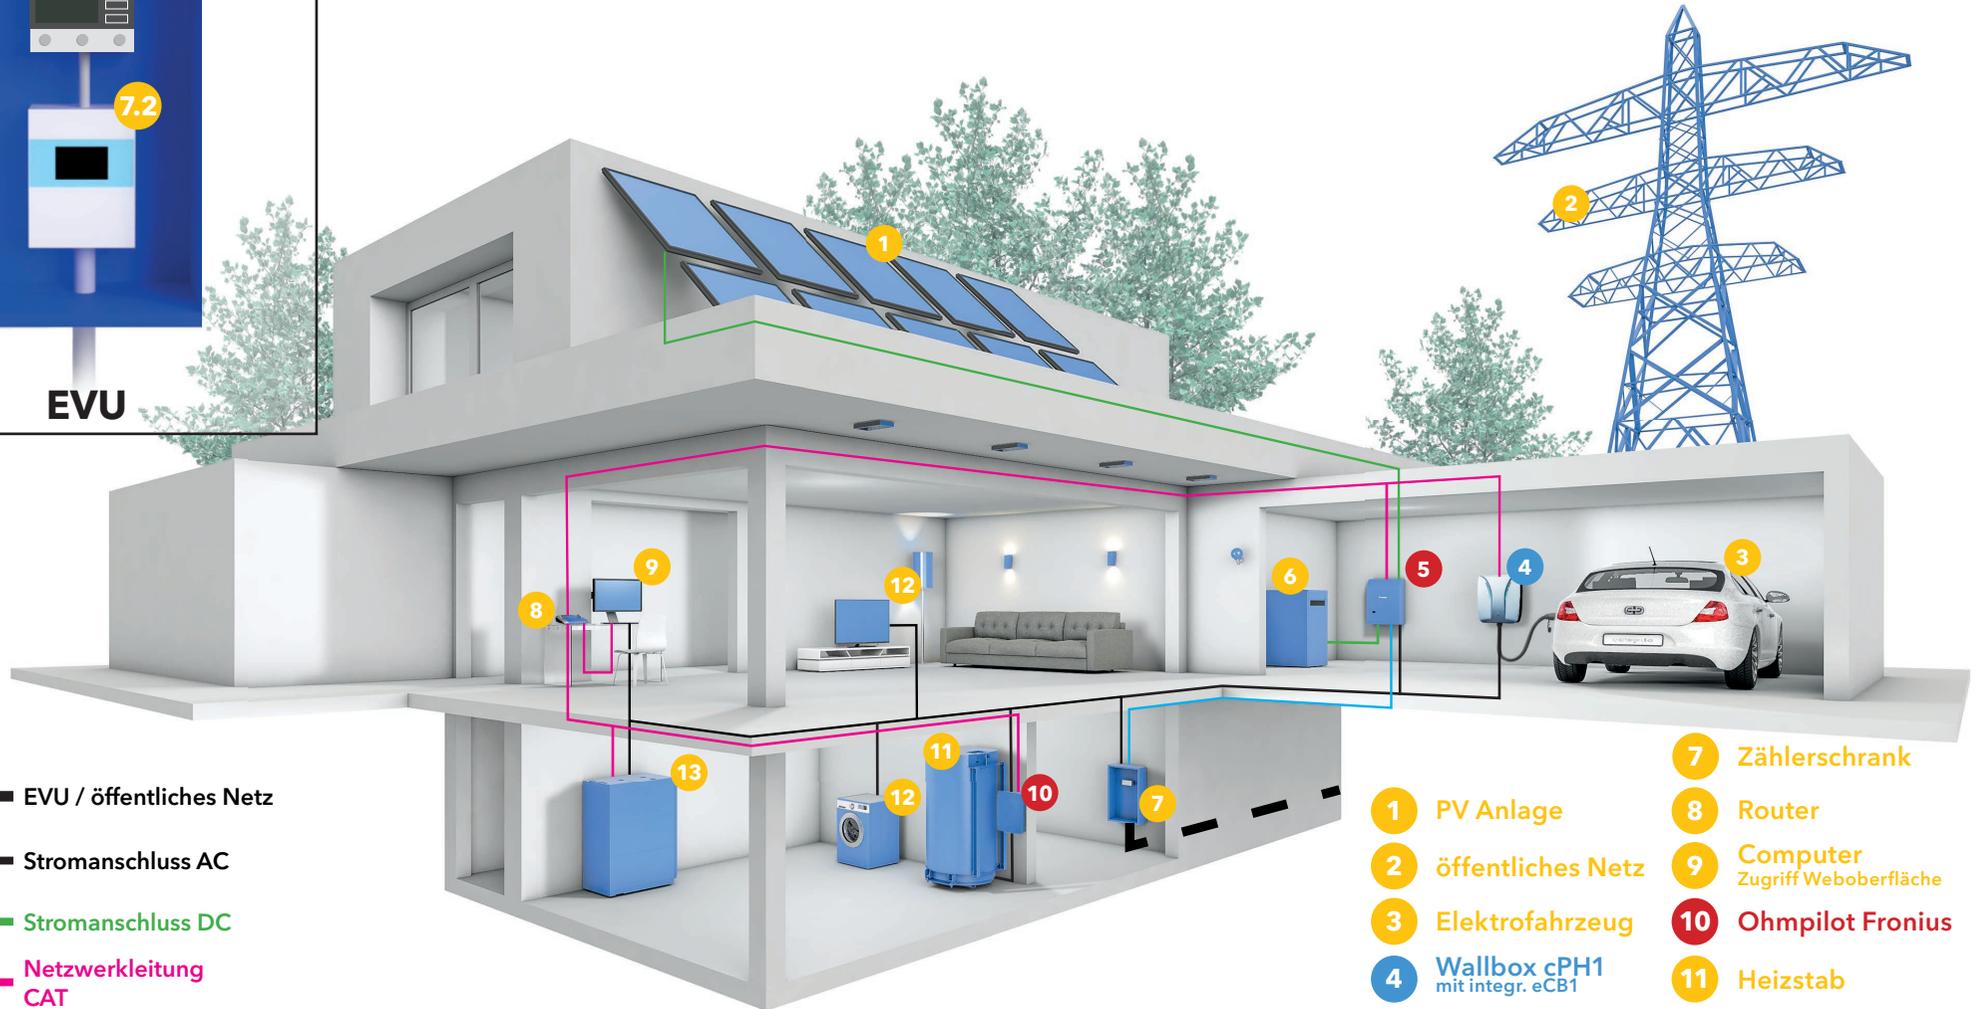

cPH1 in Kombination mit dem **Fronius**-System

- 7 Zählerschrank
- 7.1 Smartmeter Fronius
- 7.2 Zweirichtungszähler Energieversorger

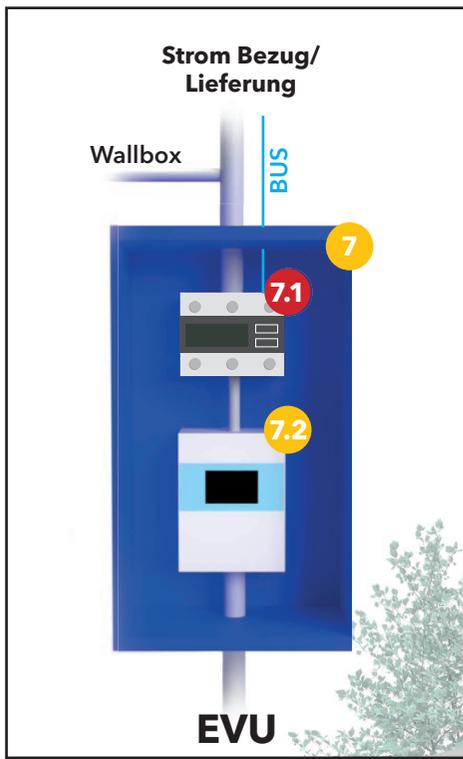

- EVU / öffentliches Netz
- Stromanschluss AC
- Stromanschluss DC
- Netzwerkleitung CAT
- BUS-Leitung RS485

- 1 PV Anlage
- 2 öffentliches Netz
- 3 Elektrofahrzeug
- 4 Wallbox cPH1 mit integr. eCB1
- 5 Wechselrichter Fronius
- 6 Batteriespeicher
- 7 Zählerschrank
- 8 Router
- 9 Computer Zugriff Weboberfläche
- 10 Ohmpilot Fronius
- 11 Heizstab
- 12 Verbraucher
- 13 weitere Erzeuger z.B. Blockheizkraftwerk