




cPμ1 in Kombination mit dem



-System

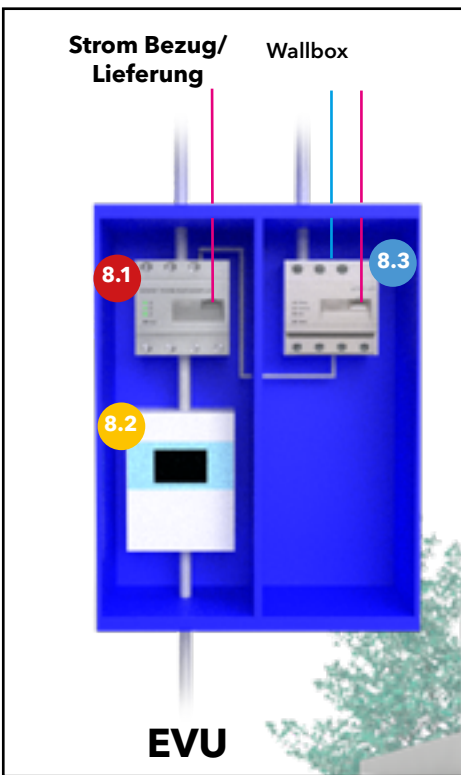


8 Zählerschrank

8.1 Smartmeter SMA

8.2 Zweirichtungszähler
Energieversorger

8.3 eCB1-LR-PV
RS485- BUS für Wallbox

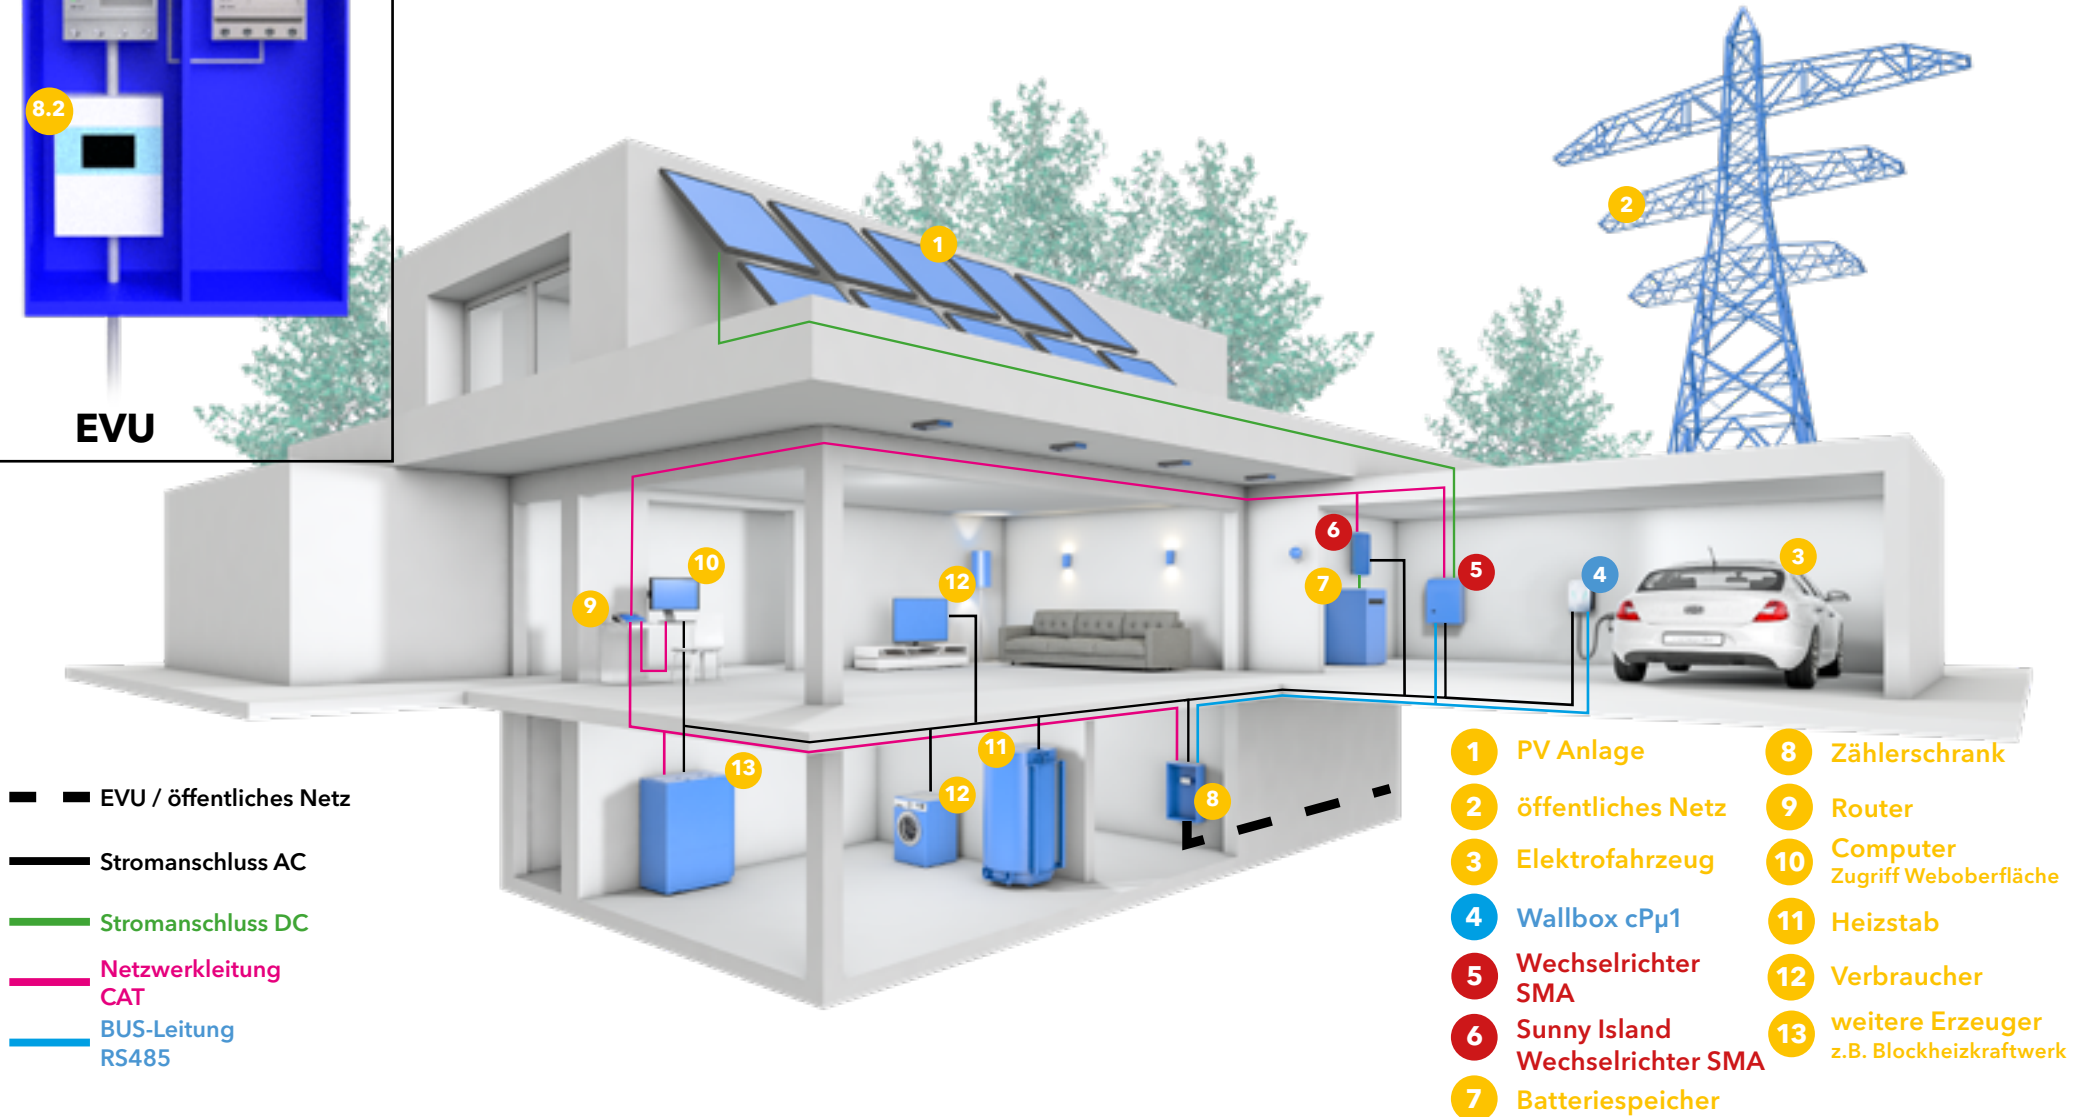

- 1 PV Anlage
- 2 öffentliches Netz
- 3 Elektrofahrzeug
- 4 Wallbox cPμ1
- 5 Wechselrichter SMA
- 6 Sunny Island Wechselrichter SMA
- 7 Batteriespeicher
- 8 Zählerschrank
- 9 Router
- 10 Computer
Zugriff Weboberfläche
- 11 Heizstab
- 12 Verbraucher
- 13 weitere Erzeuger
z.B. Blockheizkraftwerk